


A

1

2

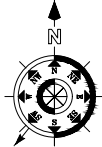

B

C

مالک

اکد نوسازی

بلاک ثبتی

شماره ثبت

سازمان

عرصه

عرصه پس از

عایت بر اساسی

سطح اشغال مجاز

سطح اشغال شده

تراکم مجاز

تراکم طراحی شده

طبقه

سوله

همکف

اداری

طبقه اول

اداری

طبقه دوم

طبقه سوم

طبقه چهارم

طبقه پنجم

طبقه ششم

طبقه هفتم

طبقه هشتم

طبقه نهم

طبقه دهم

طبقه یازدهم

طبقه دوازدهم

طبقه سیزدهم

سرپله

کل زیربنا

مضاء مالک

مضاء طراح

مضاء مدیر گروه

(طراح هماهنگ کننده)

هر دفتر فنی شهرداری

مضاء و مهر سازمان

تاریخ: 1400/12/9

شماره نقشه: A-06

A2


D

E

F


G

H

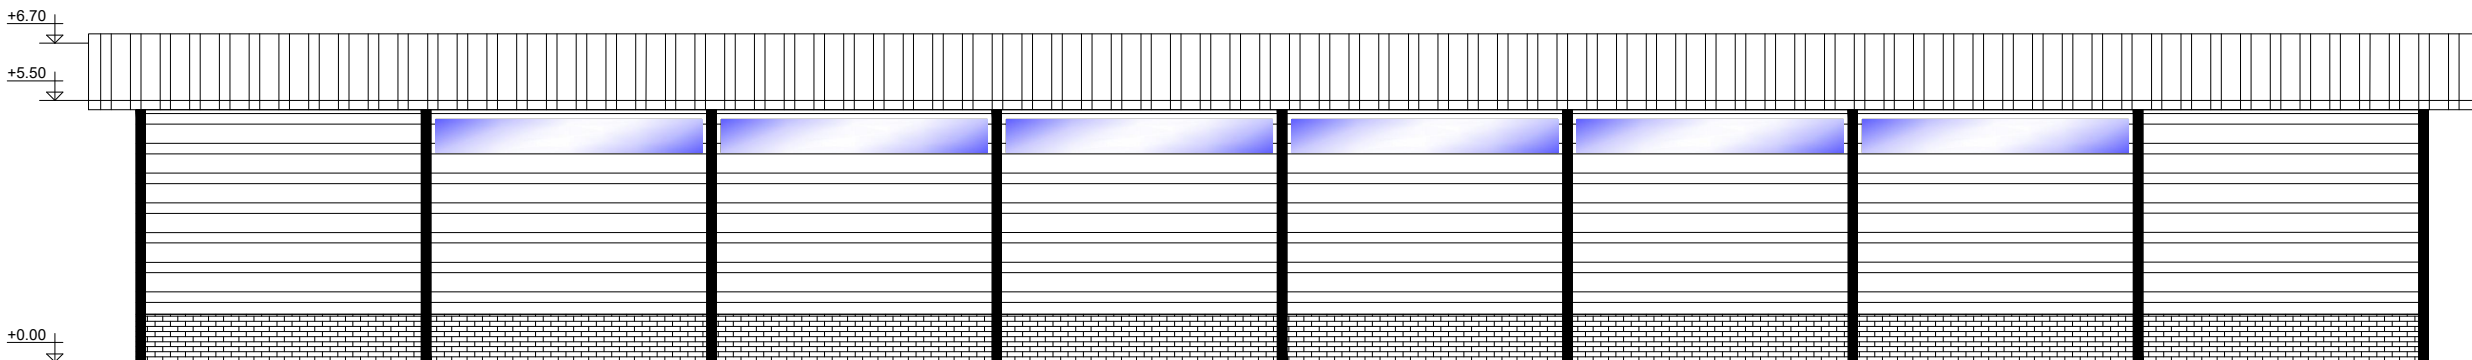

SALON ELEVATION

Scale: 1/150

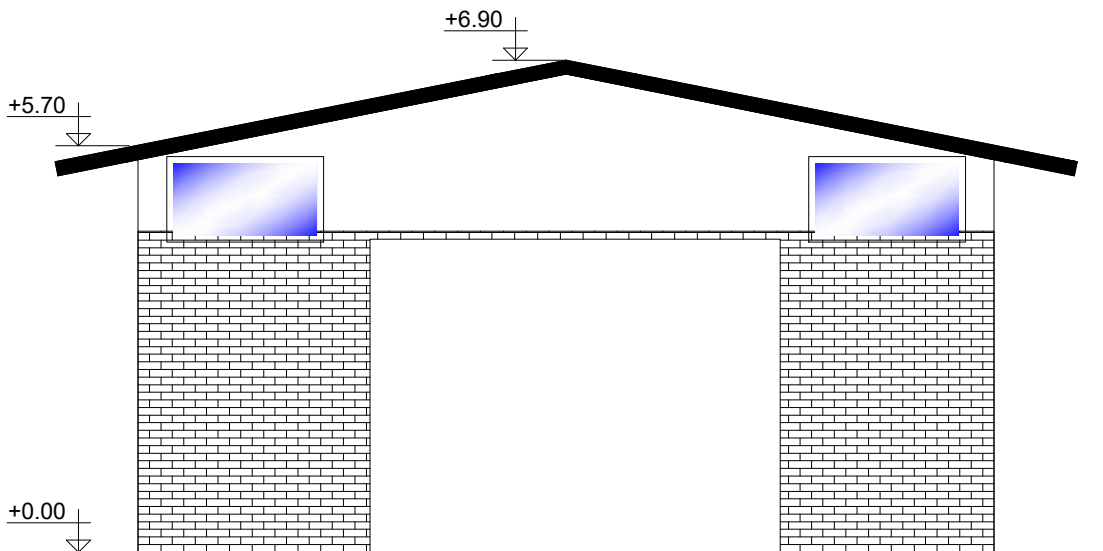

SALON ELEVATION

SC:1/100