

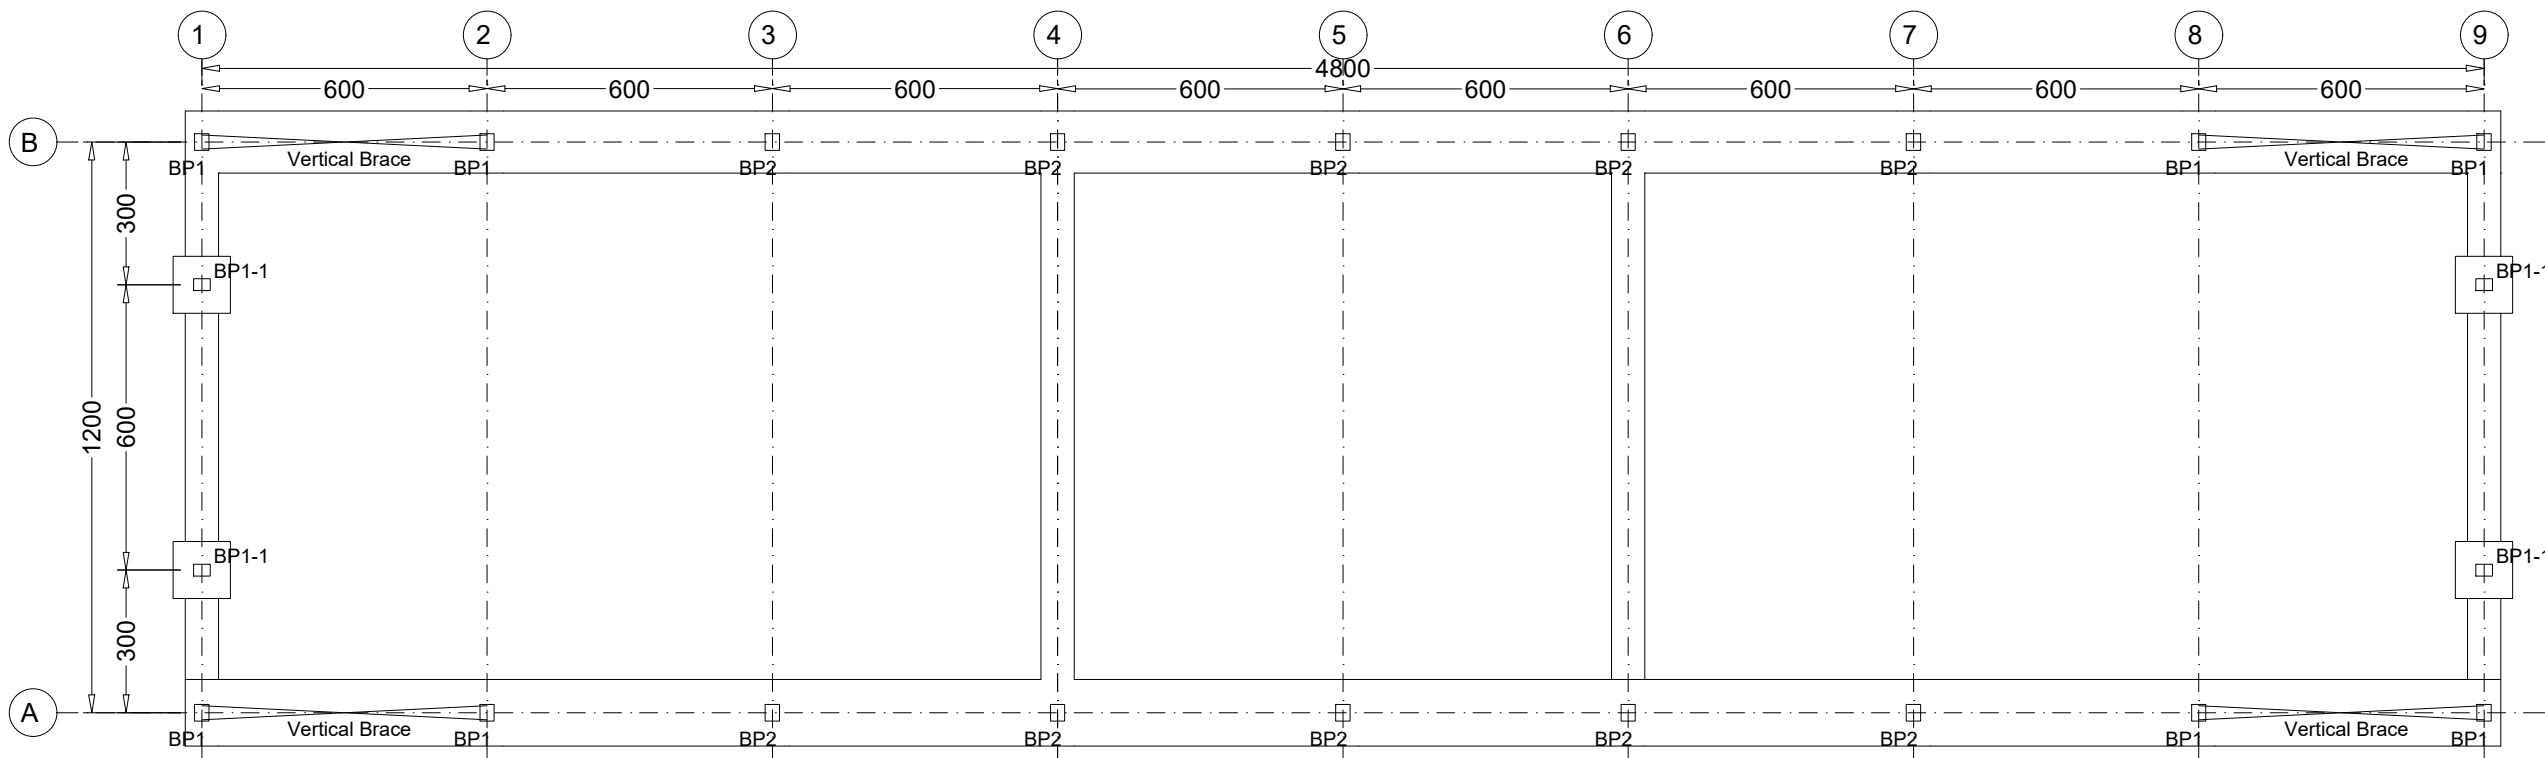



12

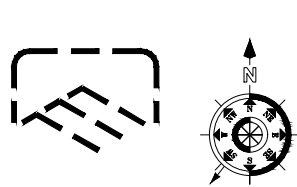


Base Plate PLAN
Scale 1/150

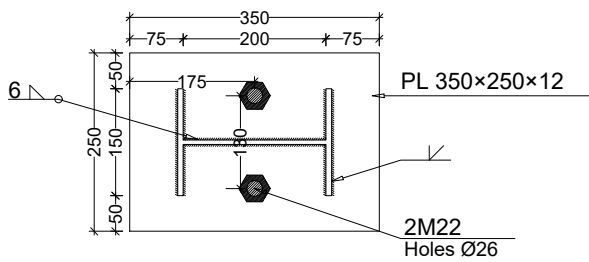


WP BASE PLATE DETAILS (BP1-1)
SC: 1/10

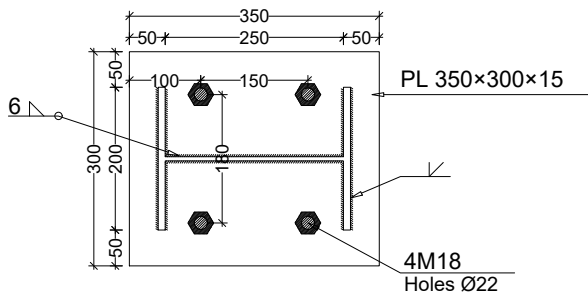

BASE PLATE DETAILS (BP2)
SC: 1/10

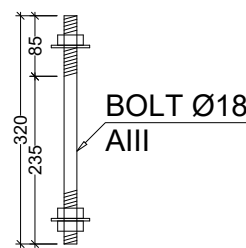

BASE PLATE ANCHOR BOLT
SC:1/10

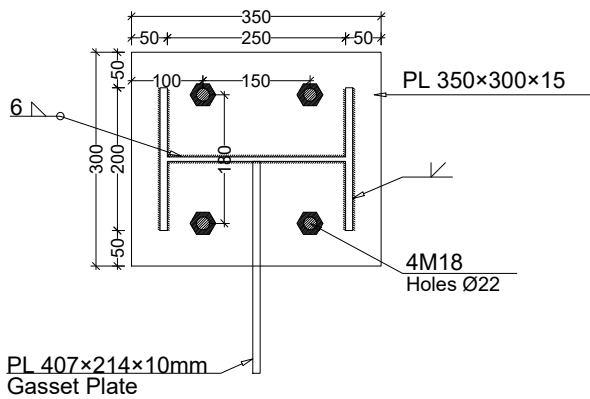

BASE PLATE DETAILS (BP1)
SC: 1/10

مالک

اکد نوسازی

بلاک ثبتی

شماره ثبت

سازمان

عرصه

عرصه پس از

عایت بر اساسی

سطح اشغال مجاز

سطح اشغال

طراحی شده

تراکم مجاز

تراکم طراحی شده

طبقه

زیر بنای طبقه

بالکن

کل زیر بنا

متر مربع

سوله

همکف

اداری

طبقه اول

اداری

طبقه دوم

طبقه سوم

طبقه چهارم

طبقه پنجم

طبقه ششم

طبقه هفتم

طبقه هشتم

طبقه نهم

طبقه دهم

طبقه یازدهم

طبقه دوازدهم

طبقه سیزدهم

سر پله

کل زیربنا

مضاء مالک

مضاء طراح

مضاء مدیر گروه

(طراح هماعتک کننده)

هر دفتر فنی شهرداری

مضاء و مهر سازمان

تاریخ: 1400/12/9

توسعه:

شماره نقشه A-06

A2