

1

2

A

B

C

D

E

F

G

H

مالک

اکد نوسازی

بلاک ثبتی

شماره ثبت سازمان

عرصه

عرصه پس از عایت بر اساسی

سطح اشغال مجاز

سطح اشغال شده

تراکم مجاز

تراکم طراحی شده

متر مربع	کل زیر بنا	بالکن	زیر بنای طبقه	طبقات
متر مربع	---	---	---	سوله
متر مربع	---	---	---	همکف اداری
متر مربع	---	---	---	طبقه اول اداری
متر مربع	---	---	---	طبقه دوم
متر مربع	---	---	---	طبقه سوم
متر مربع	---	---	---	طبقه چهارم
متر مربع	---	---	---	طبقه پنجم
متر مربع	---	---	---	طبقه ششم
متر مربع	---	---	---	طبقه هفتم
متر مربع	---	---	---	طبقه هشتم
متر مربع	---	---	---	طبقه نهم
متر مربع	---	---	---	طبقه دهم
متر مربع	---	---	---	طبقه یازدهم
متر مربع	---	---	---	طبقه دوازدهم
متر مربع	---	---	---	طبقه سیزدهم
متر مربع	---	---	---	سر به
متر مربع	---	---	---	کل زیربنا

مضاء مالک

مضاء طراح


مضاء مدیر گروه (طراح هماهنگ کننده)

هر دفترتی شهرداری

مضاء ومهر سازمان

تاریخ: 1400/12/9
توسمه:

شماره نقشه A-06
A2

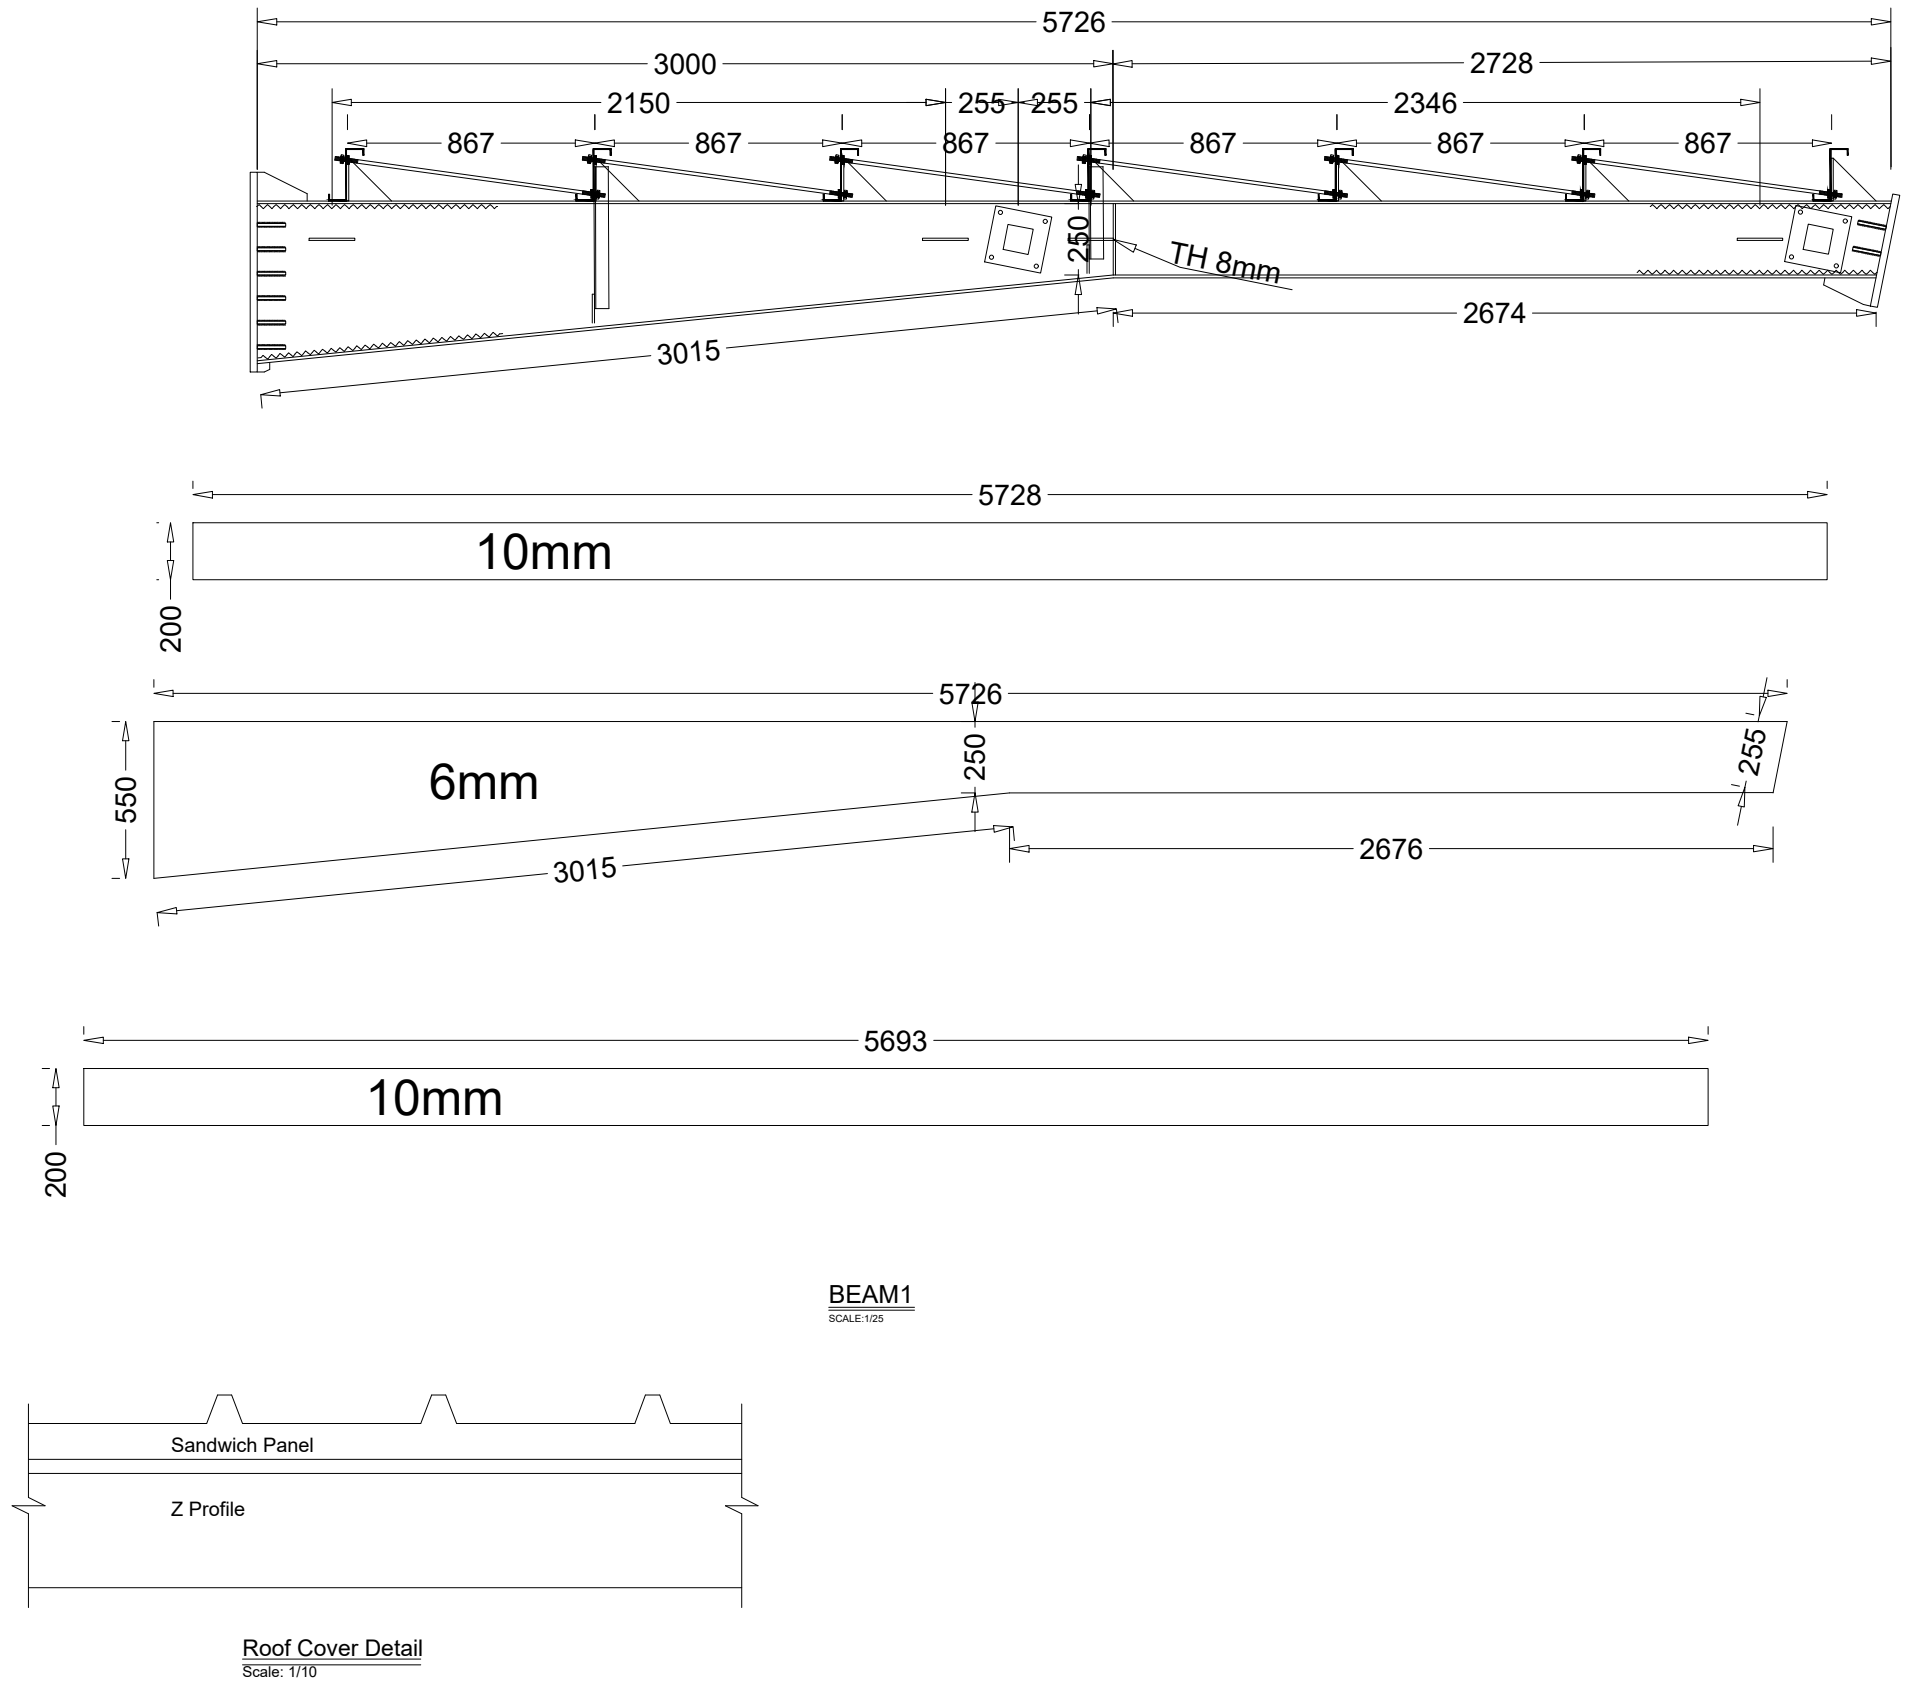

BEAM1
SCALE: 1/25